


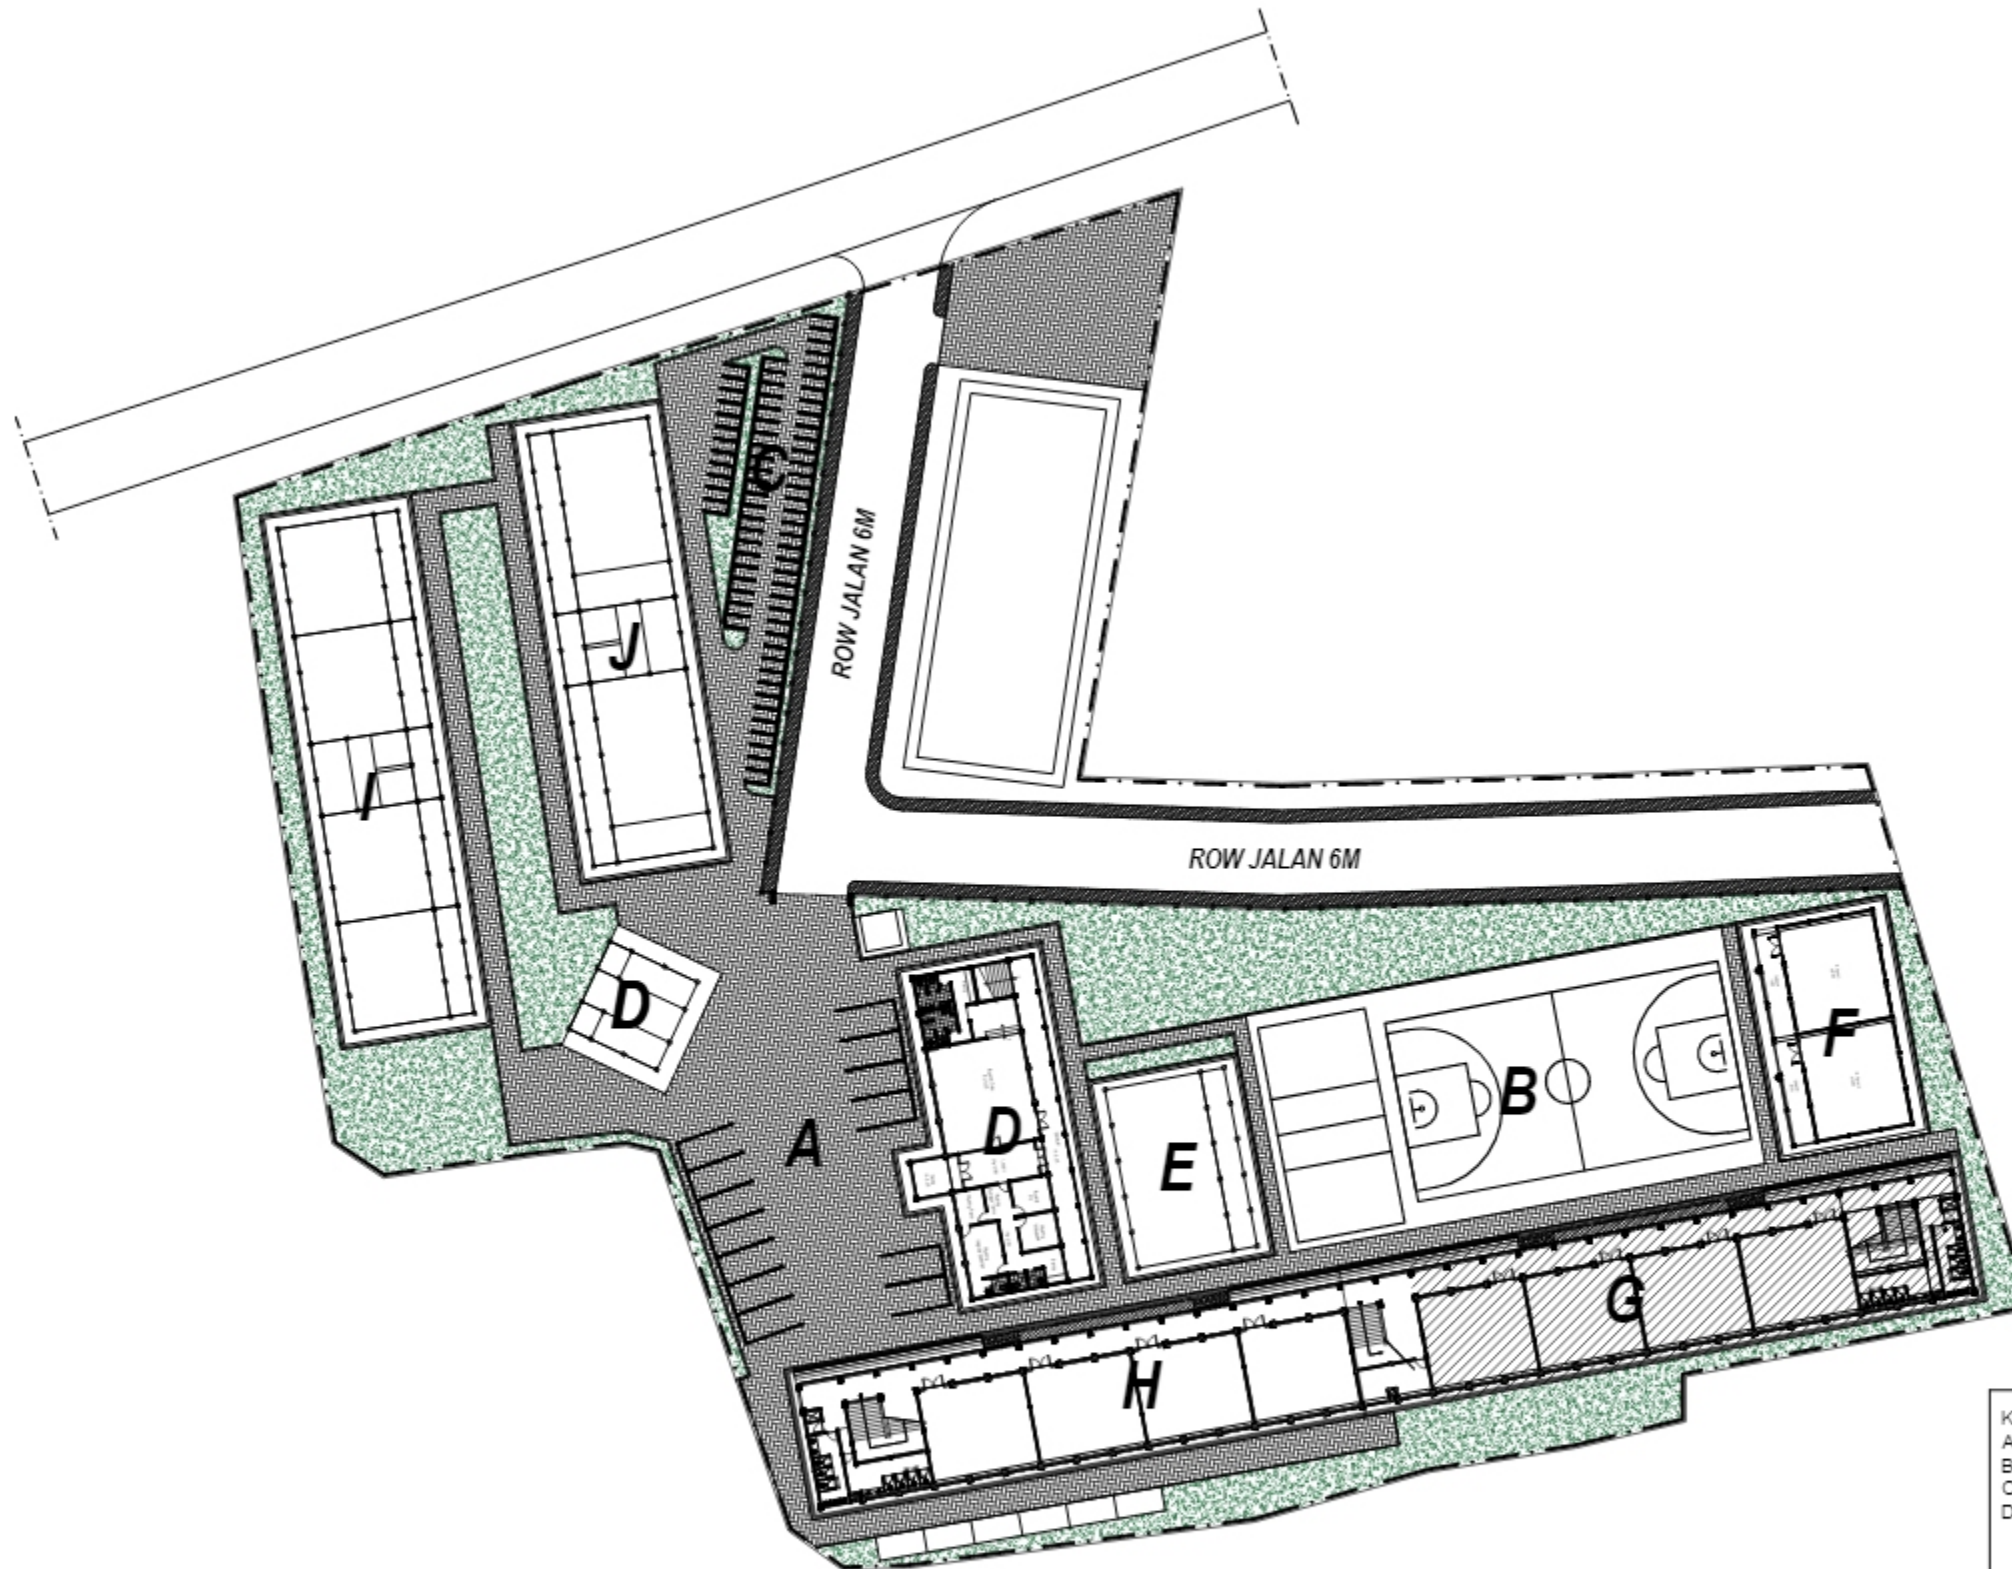

KETERANGAN :

A. LAPANGAN UPACARA

B. LAPANGAN OLAAHRAHA

C. AREA PARKIR

D. BANGUNAN 2 LANTAI

- LANTAI 1: KANTOR

- LANTAI 2: AULA

E. - BANGUNAN UKS

- BANGUNAN ESKUL

F. BANGUNAN 1 LANTAI

- LAB. BAHASA

- LAB. KOMPUTER

G. BANGUNAN 3 LANTAI

- LANTAI 1 S/D LANTAI 3 : RUANG KELAS

H. BANGUNAN 3 LANTAI

- LANTAI 1 S/D LANTAI 3 : RUANG KELAS

I. BANGUNAN 3 LANTAI

- LANTAI 1 S/D LANTAI 3 : RUANG KELAS

J. BANGUNAN 2 LANTAI

- LANTAI 1 LAB. KIMIA

- LANTAI 1 PERPUSTAKAAN

- LANTAI 2 LAB FISIKA

- LANTAI 2 LAB BIOLOGI

MASTER PLAN SMAN 33 KABUPATEN TANGERANG

SKALA 1 : NSC

LEGENDA

REVISI

NO	TANGGAL	PEKERJAAN	PARAF

PEMBERI TUGAS



DINA 8 PENDIDIKAN DAN KEBUDAYAAN
PROVINSI BANTEN

PEKERJAAN :

JASA KONSULTANSI
PERENCANAAN KONSTRUKSI SMA WILAYAH
KABUPATEN TANGERANG

LOKASI :

**SMAN 33 KABUPATEN
TANGERANG
PROVINSI BANTEN**

KONSULTAN PERENCANA



PT. GANESHA PRATAMA CONSULTANT

GUNAWAN WIJAKSONO, ST
DIREKTUR UTAMA

TEAM LEADER :

ARSITEK :

SIPIL :

DRAFTER :

JUDUL GAMBAR :

SKALA	NO GBR	JMH GBR