



PT. TETINGGI MUARA SAKTI

Design Engineering, Construction Management
Alamat : Jl. Cibeureum 2, Komp. Depag Blok A No. 1, Kota Serang, Banten 42121
Email : tetinggi.muara.sakti@gmail.com

DINAS PENDIDIKAN DAN KEBUDAYAAN
PROVINSI BANTEN

GAMBAR RENCANA

SMAN 9
KOTA SERANG


2025

JASA KONSULTANSI REVIU DED
PERENCANAAN USB SMA



MASTER PLAN SMAN 9 KOTA SERANG

SKALA 1 : 1250

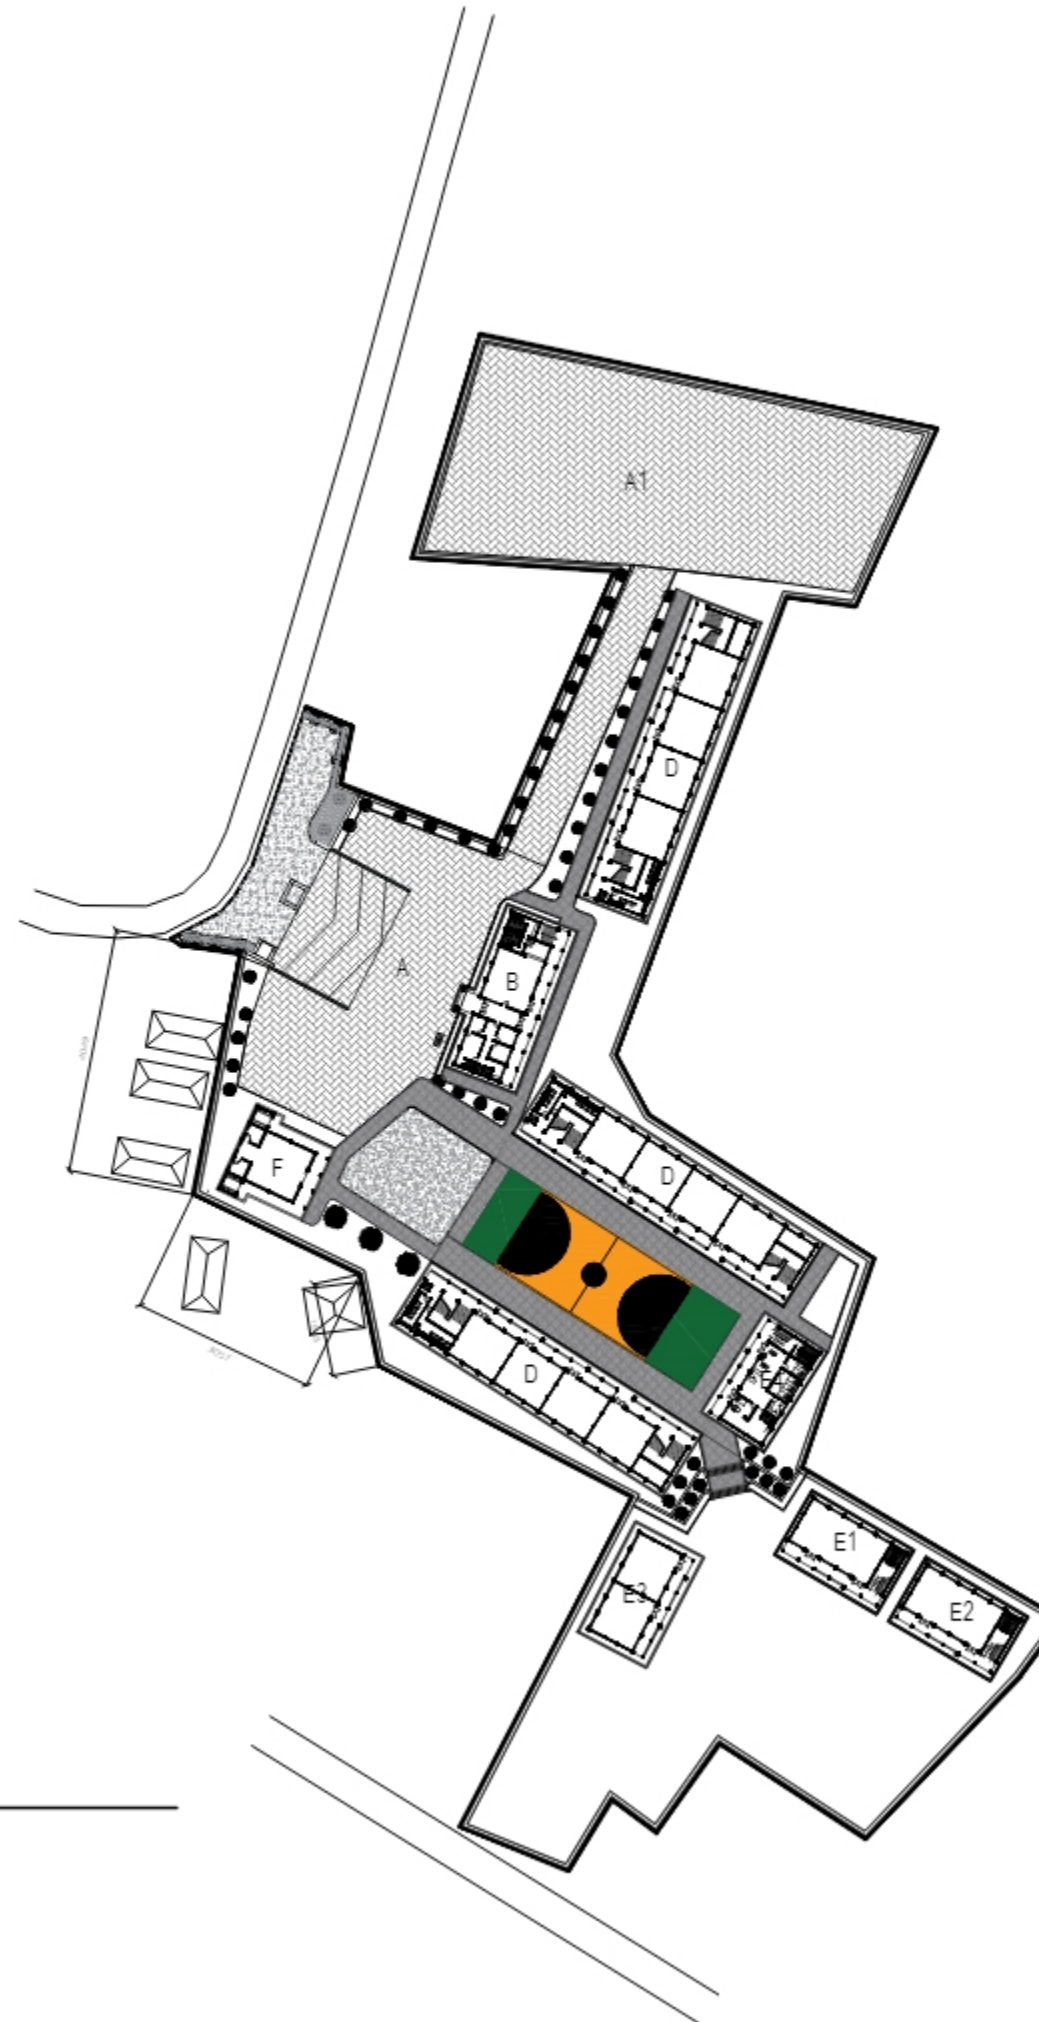

- KETERANGAN :
- A. LAPANGAN UPACARA
 - A1. AREA PARKIR
 - B. BANGUNAN 2 LANTAI
 - LANTAI 1: KANTOR
 - LANTAI 2: AULA
 - C. LAPANGAN OLAH RAGA
 - D. BANGUNAN 3 LANTAI
 - LANTAI 1 DAN 3 : RUANG KELAS
 - E1. BANGUNAN 2 LANTAI
 - LANTAI 1: LAB. FISIKA
 - LANTAI 2: LAB. BIOLOGI
 - E2. BANGUNAN 2 LANTAI
 - LANTAI 1: LAB. KIMIA
 - LANTAI 2: PERPUSTAKAAN
 - E3. BANGUNAN 1 LANTAI
 - LANTAI 1: LAB. BAHASA
 - LANTAI 1: LAB KOMPUTER
 - E4. BANGUNAN 2 LANTAI
 - LANTAI 1: UKS
 - LANTAI 2: EKSUL
 - F. MUSHOLA

LEGENDA

REVISI

NO	TANGGAL	PEKERJAAN	PARAF

PEMBERI TUGAS



DINAS PENDIDIKAN DAN KEBUDAYAAN
PROVINSI BANTEN


PEKERJAAN :

Jasa Konsultasi Reviu DED
Perencanaan USB SMA

LOKASI :

SMAN N 9
KOTA SERANG

PERENCANA :

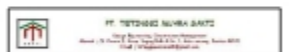


HAMDI ALGI SUMARLIN, ST
DIREKTUR

TEAM LEADER :

ARSITEK :

SIPIL :

DRAFTER :

JUDUL GAMBAR :

SKALA	NO GBR	JMH GBR